А–А

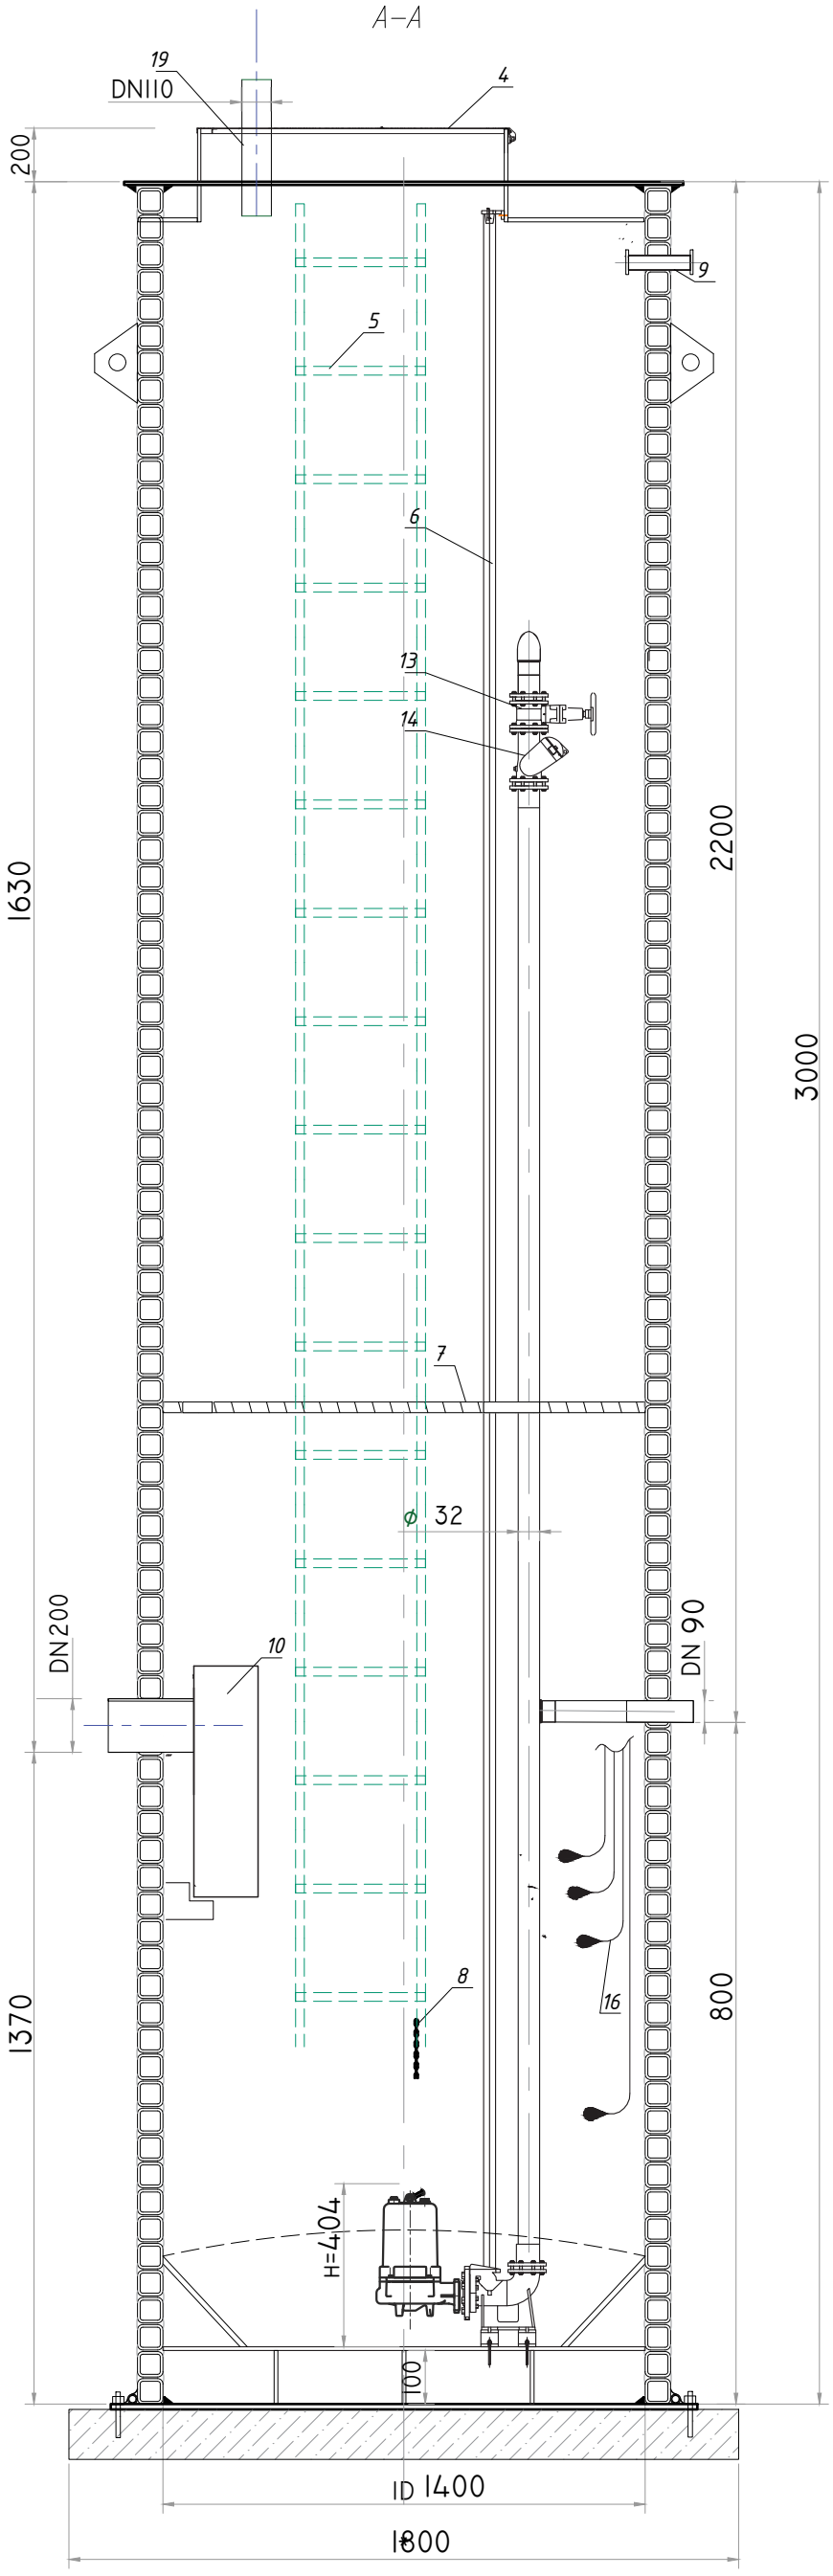

Вид сверху

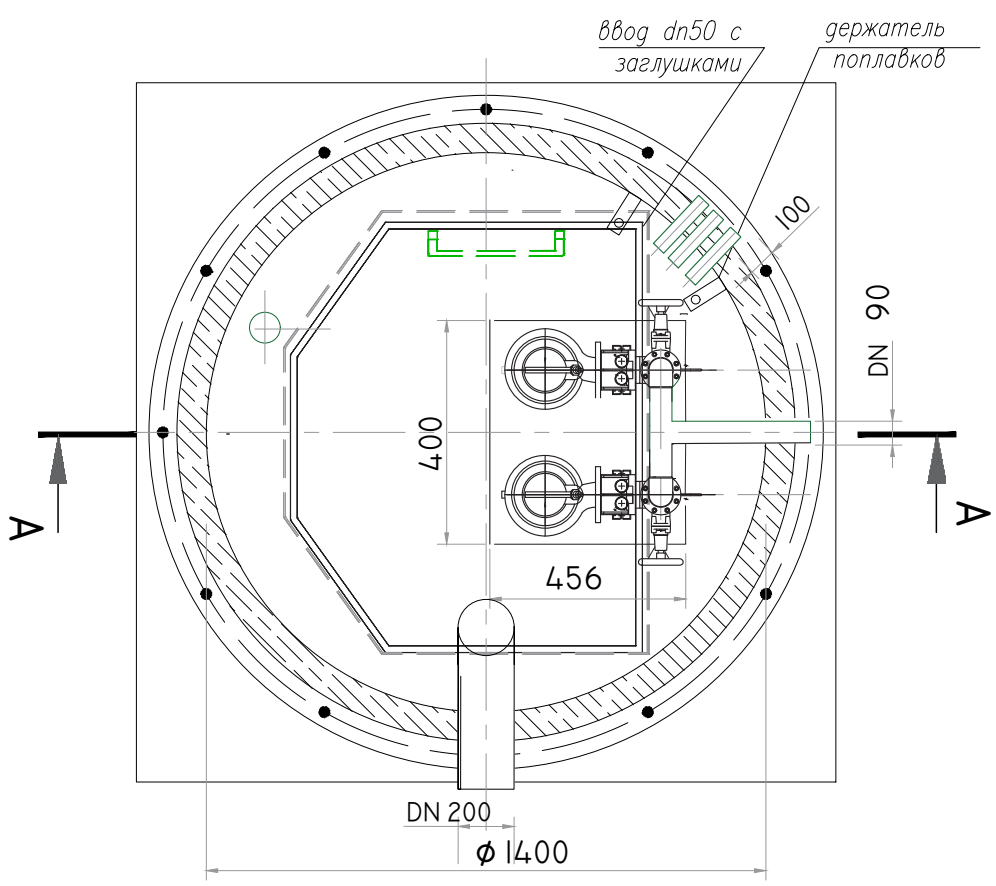

Спецификация оборудования

Поз.	Обозначение	Наименование	Кол.	Масса	Примеч
1	ТУ 42.21.13-003-18933979-2018	Корпус насосной станции	1		
		ПЭ СВ, размерами			
		D= 1400 мм, H= 3200 мм. SN 2			
2	GRINDER FX 15.07 T-NA 400 V	Насос DAB	2		1 рез
3		Шкаф управления	1		
		наруж исполнения			
4		Крышка	1		
5		Лестница	1		
6		Направляющие насосов	4		
7		Площадка обслуживания	1		
		(композитная)			
8		Подъемная цепь с карабинами			
9		Кабель-канал для ввода	3		
		кабеля в корпус КНС			
10		ПЭ отбойник из трубы	1		
11	ПЭ100 SDR17	Подводящий трубопровод DN 200*11,9	1		
12	DN 32	Напорный трубный узел	1		
13	DN 32	Кран шаровый	2		
14	DN 32	Обратный клапан шаровой	2		
15	DN 32	Автоматическая	2		
		соединительная муфта			
16		Комплект поплавковых	1		
		выключателей 4xMS1			
17	ПЭ100 SDR17	Отводящий трубопровод DN 90	1		
18		Вентиляционный стояк DN110			
		с дефлектором			
19					
20					
21					
22					

Согласовано

Взам. инв. N

Подл. и дата

Инв. N подл.

				23.11	ШИФР 04082022.2
Изм.	Кол.уч.	N док.	Подп.	Дата	Объект: Терминально–логистический центр "Восточный" Контейнерная площадка № 4
Разработал				04.08	
Рук. группы					
Н.контроль					Чертеж изделия: КНС № 1
Утвердил					

Стадия	Лист	Листов
П	1	—