Объект/Заказчик:

Изготовитель: ТМ " МАГНАТ"

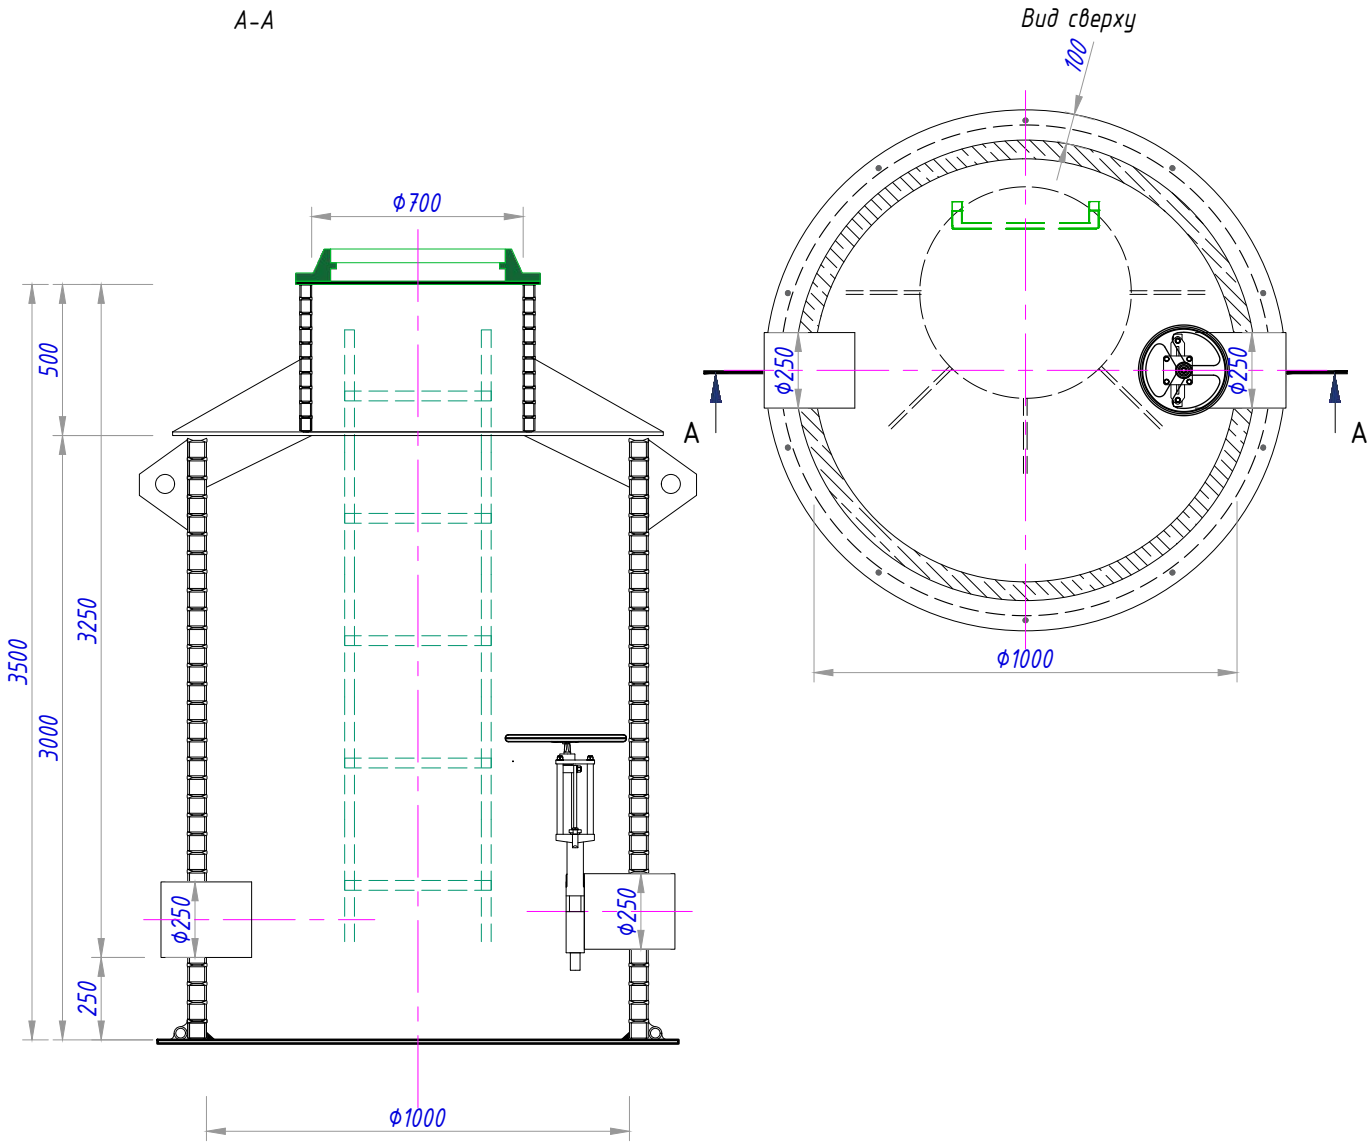

№	Комплект поставки
1	Люк тип Л
2	Комплектный колодец
3	Лестница тип AL
4	Комплект анкерных креплений
5	Затвор шиберный DN250
6	
7	
8	
9	
11	

№	Пояснения
1	Шахта труба СВТ ID1000 L=3000мм SN2
2	Горловина труба СВТ ID700 L=500мм SN2
3	Патрубки выполнить :
	- труба ПНД DN250
4	Днище колодца обварить двумя швами
	с наружной стороны трубой ПНД Ф20мм
6	Днище выполнить из листа ПЭ 10±2мм
7	Ребра жесткости выполнить из листа ПЭ 10±2мм
8	В верхней части шахты колодца приварить 2 проушины

Взам. инв. №

Подпись и дата

Инв. № подл.

Изм.	Кол. уч.	Лист	№ док.	Подп.	Дата
1					08.12
Разработал		Лёзов А.П.			08.12
Т. контроль					
Н. контроль					
Утв.					

Шифр: ____4000.22_____

Объект: Реновация, ТиНАО, поселение Вороновское, мкр Центральный

Стадия	Лист	Листов
П	4	-

Чертеж изделия: Колодец отбора проб (КОП)

МАГНАТ торгово-промышленная компания