Объект/Заказчик:	Изготовитель: ТМ " МАГНАТ"

А-А

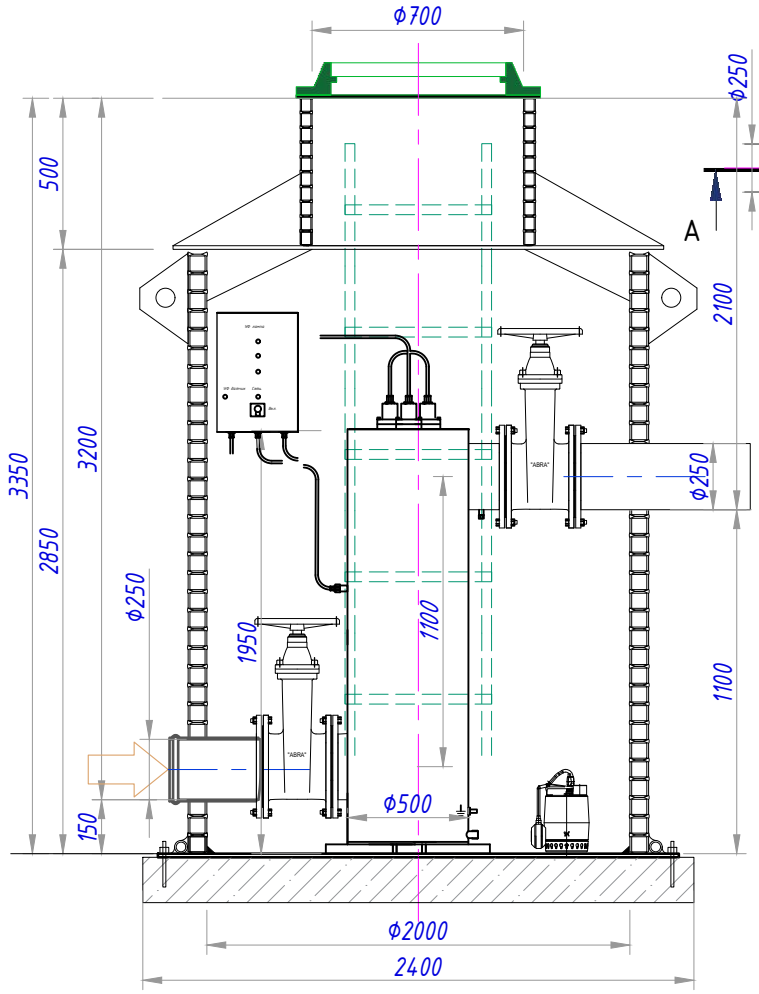

Вид сверху

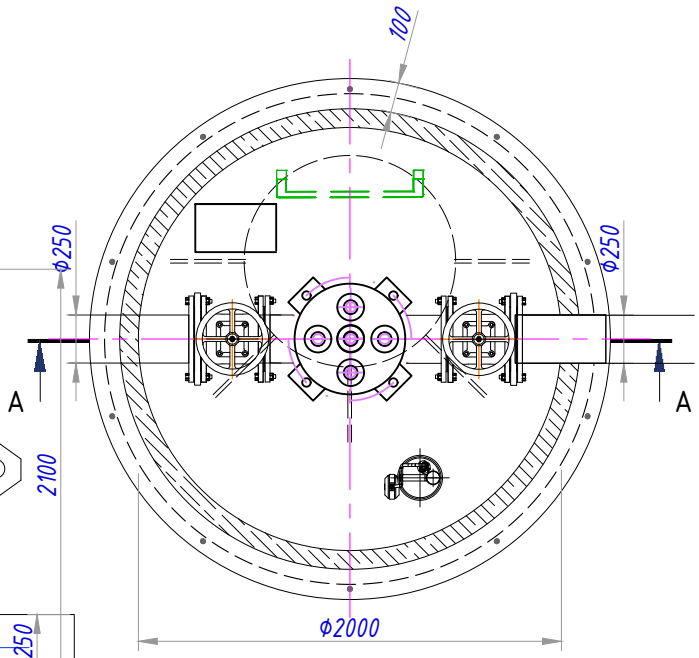

№	Комплект поставки
1	Люк тип Л
2	Комплектный колодец
3	Лестница тип AL
4	Комплект анкерных креплений
5	Задвижка DN250 - 2шт
6	Установка ОДВ-200 СА
7	Промывочное устройство
8	Шкаф управления
9	
11	

№	Пояснения
1	Шахта труба СВТ ID2000 L=2850мм SN2
2	Горловина труба СВТ ID700 L=500мм SN2
3	Патрубки выполнить :
	- труба ПНД DN250
4	Днище колодца обварить двумя швами
	с наружной стороны трубой ПНД ф20мм
5	Днище выполнить из листа ПЭ 10±2мм
6	Лестница тип AL-1500мм
7	Ребра жесткости выполнить из листа ПЭ 10±2мм
8	В верхней части шахты колодца приварить 2 проушины

Взам. инв. №

Подпись и дата

Инв. № подл.

Изм.	Кол. уч.	Лист	№ док.	Подп.	Дата
Разработал		Лёзов А.П.			08.12
Т. контроль					
Н. контроль					
Утв.					

Шифр: ____4000.22_____

Объект: Реновация, ТиНАО, поселение Вороновское, мкр Центральный

Стадия	Лист	Листов
П	3	-

Чертеж изделия: Колодец УФ

МАГНАТ торгово-промышленная компания