


Схема пожарного комплекса

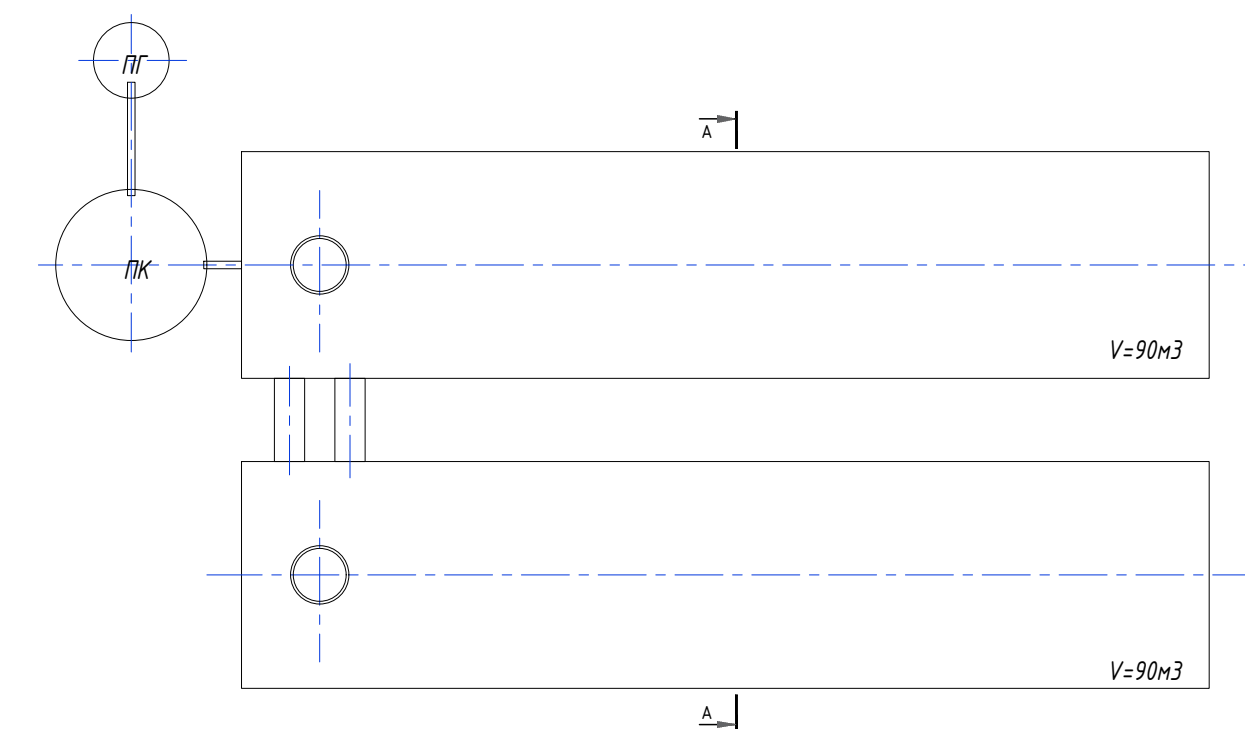

Спецификация оборудования

Поз.	Наименование	Кол.	Примечание
1	Емкость накопительная V=90м ³ (корпус труба СВТ д.3000мм)	2	шт
2	Патрубок ПЭ100 SDR17 Ду400мм	2	шт
3	Технический колодец (горловина) (труба СВТ д.700мм)	2	шт
4	Крышка	2	шт
5	Ремень стяжной синтетический шириной 75 мм шаг 1500мм	-	



© Данный чертеж не подлежит размножению или передаче другим организациям и лицам без письменного согласия ООО "ТД МАГНАТ"

11-VI-2018-НВК					
Объект: Московская область,					
Изм.	Кол. уч.	Лист	№ док.	Подп.	Дата
Разработал	Лезов А.П.				
Проверил					
Нач.гр.					
Гл. контр					
Утвердил					
Комплекс накопительных резервуаров				Стадия	Лист
				П	1
				Листов	4
Технологическая схема					