



полутруба
усиления
DN110

ПЭ
центратор
DN315

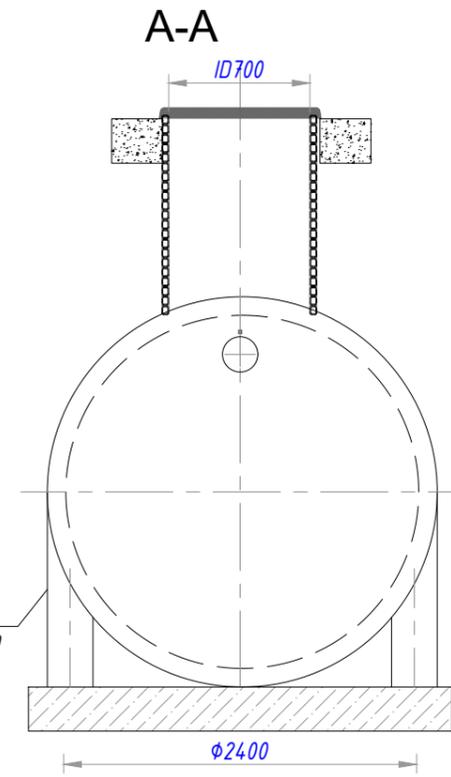

Спецификация оборудования

Поз.	Наименование	Кол.	Примечание
1	Емкость накопительная V=40,0м ³ (корпус труба СВТ ID2400мм SN4)	1	шт
3	Технический колодец (горловина) (труба СВТ д.700мм)	1	шт
4	Люк тип Т чуг	1	шт
5	Патрубок вентиляции PE100SDR17DN110	1	шт
6	Лестница	1	шт
7	Патрубок ПЭ DN200	1	шт
8	Форма для бетонирования ПЭ	1	шт
9			
10			

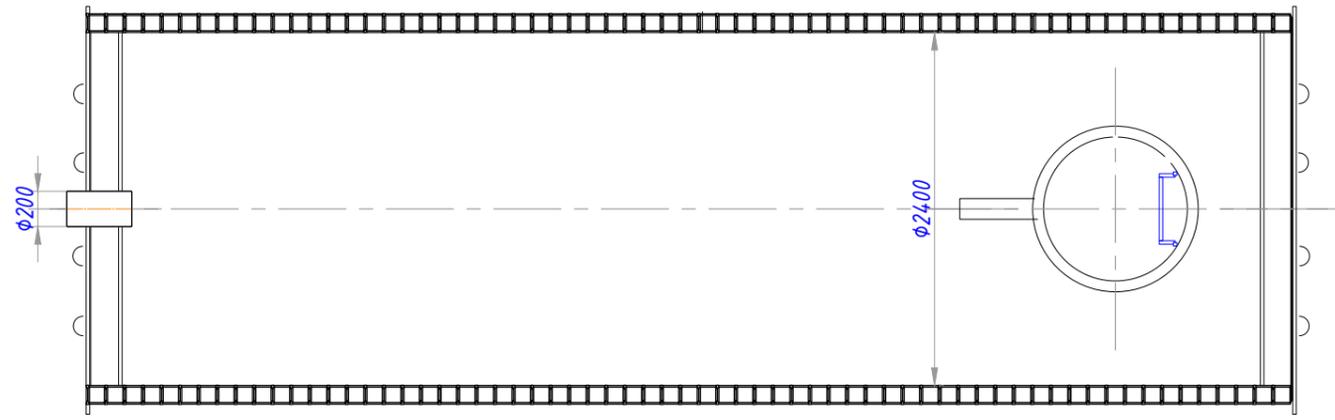

Примечание:
1. Вентиляционный стояк смонтировать по месту вне проезжей части

						4068.23			
						Объект: МОУ гимназия № 46 МО Люберецкий район, пос. Малаховка ул. Грибоедова д.1			
Изм.	Кол. уч.	Лист	№ док.	Подп.	Дата	Емкостное оборудование	Стадия	Лист	Листов
Разработал					15.02		П	1	-
Проверил									
Нач.гр.									
Гл. контр									
Утвердил						МАГНАТ-ЕН-40			