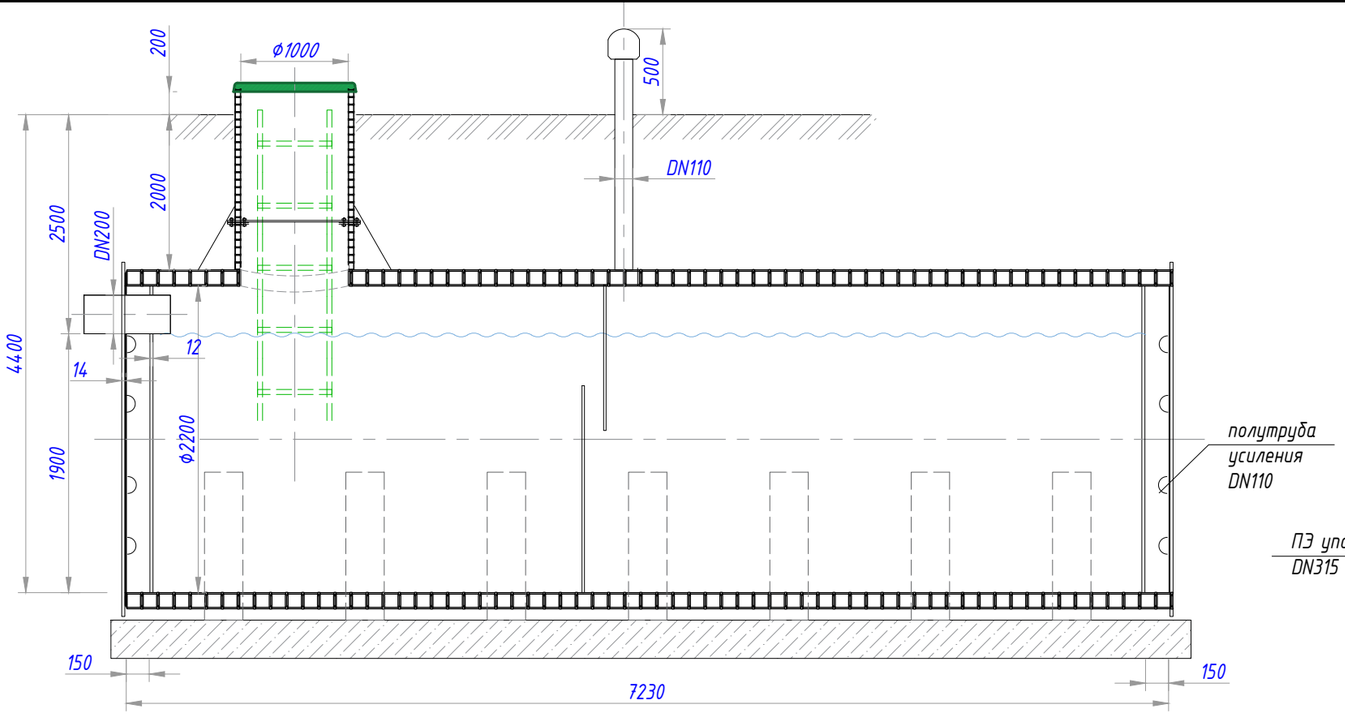

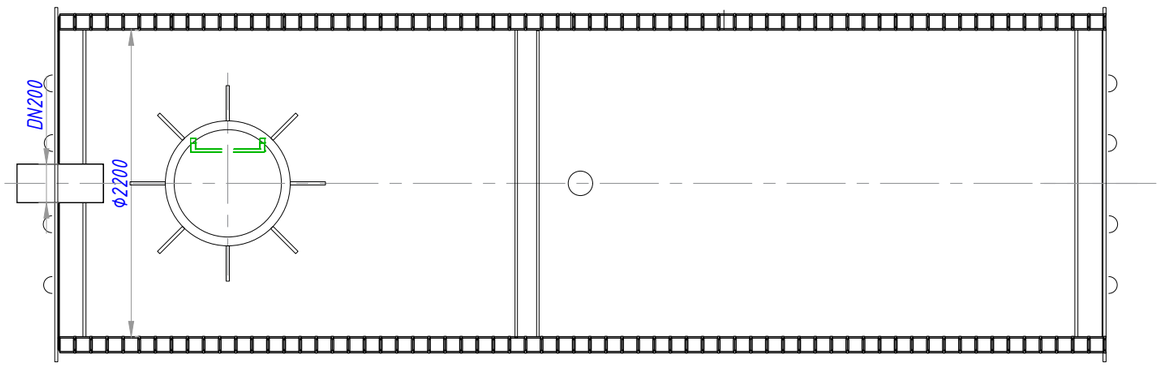

А-А

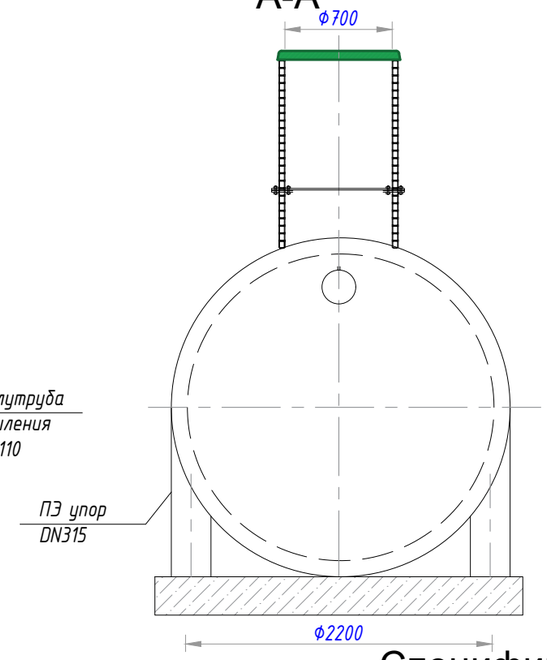

Спецификация оборудования

Поз.	Наименование	Кол.	Приме-чание
I	Пескоотделитель V=25м3	1	шт
	(корпус труба СВТ ID2200мм) SN4		
3	Технический колодец (горловина) (труба СВТ д.1000мм)	1	шт
4	Люк полимерный	1	шт
5	Патрубки PE100 SDR17 DN200	1	шт
6	Патрубок вентиляцииPE100SDR17DN110	1	шт
7	Лестница полимерная	1	шт

© Данный чертеж не подлежит размножению или передаче другим организациям и лицам без письменного согласия ООО "ТД МАГНАТ"

Изм.	Кол. уч.	Лист	№ док.	Подп.	Дата
Разработал		Лезов А.П.			26.01
Проверил					
Нач.гр.					
Гл. контр					
Утвердил					

Объект: _Космодром Восточный_

Емкостное оборудование

Стадия	Лист	Листов
П	1	-

Пескоотделитель 25м3

МАГНАТ торгово-промышленная компания

Формат А2