А–А

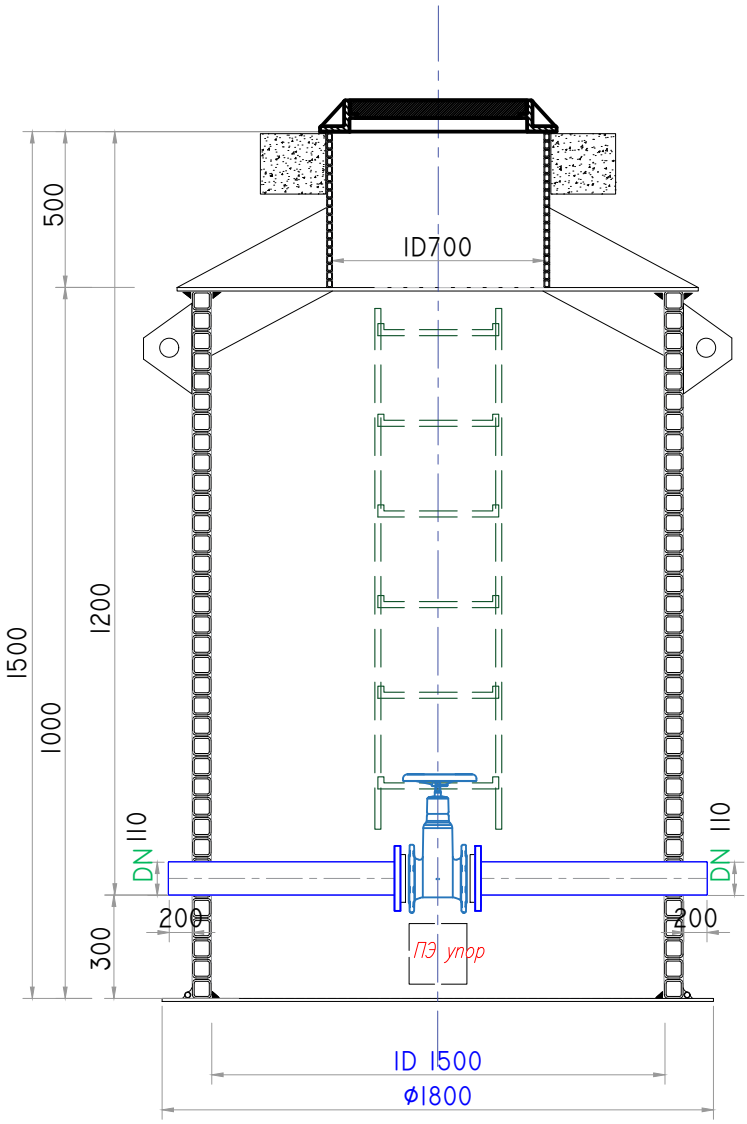

Вид сверху

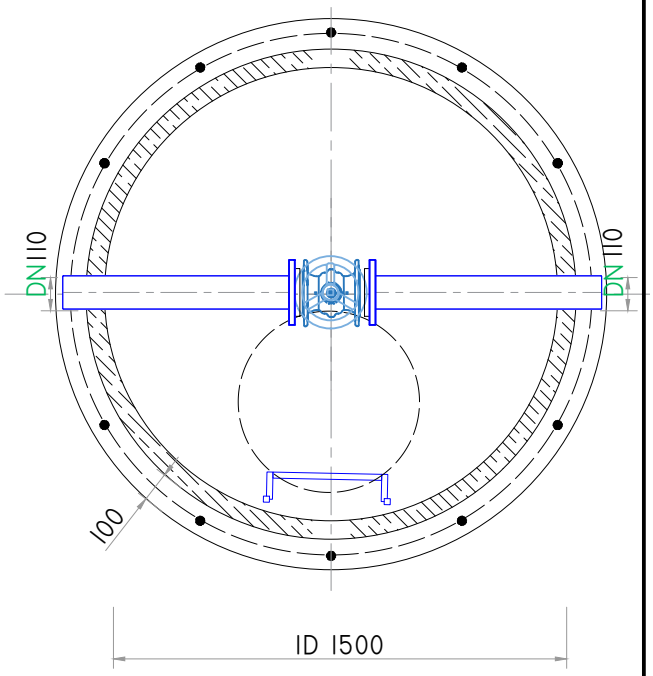

	Пояснения для завода изготовителя
1	Шахта труба СВТ ID 1500 L=1000 мм SN2
	Горловина труба СВТ ID700 L=500 мм
2	Патрубки выполнить :
	труба ПЭ100 SDR11 DN110
3	Днище колодца обварить двумя швами
4	Днище колодца : лист ПЭ 12±2мм

	Комплект поставки	
1	Колодец ПЭ безлотковый	1компл
2	Лестница тип AL	1шт
3	Люк чугун С(В125) В.1–60	1шт
4	Задвижка клиновая VGA с невыдвиж	1шт
	шпинделем и эл.приводом (тип D21.02)	
	PN16 DN100	
5	Форма для бетонирования ПЭ	1шт
6	Втулка ПЭ DN110	2шт
7	Фланец DN100 PN16 System2000	2шт

Согласовано

Взам. инв. N

Подл. и дата

Инв. N подл.

				15.02	ШИФР 4066.23		
Изм.	Кол.уч.	N док.	Подп.	Дата		Стадия	Лист	Листов
Разработал				13.02	Объект: _____	П	1	—
Рук. группы								
Н.контроль					Колодец Колодец В0–1			
Утвердил								

МАГНАТ торгово-промышленная компания