А–А

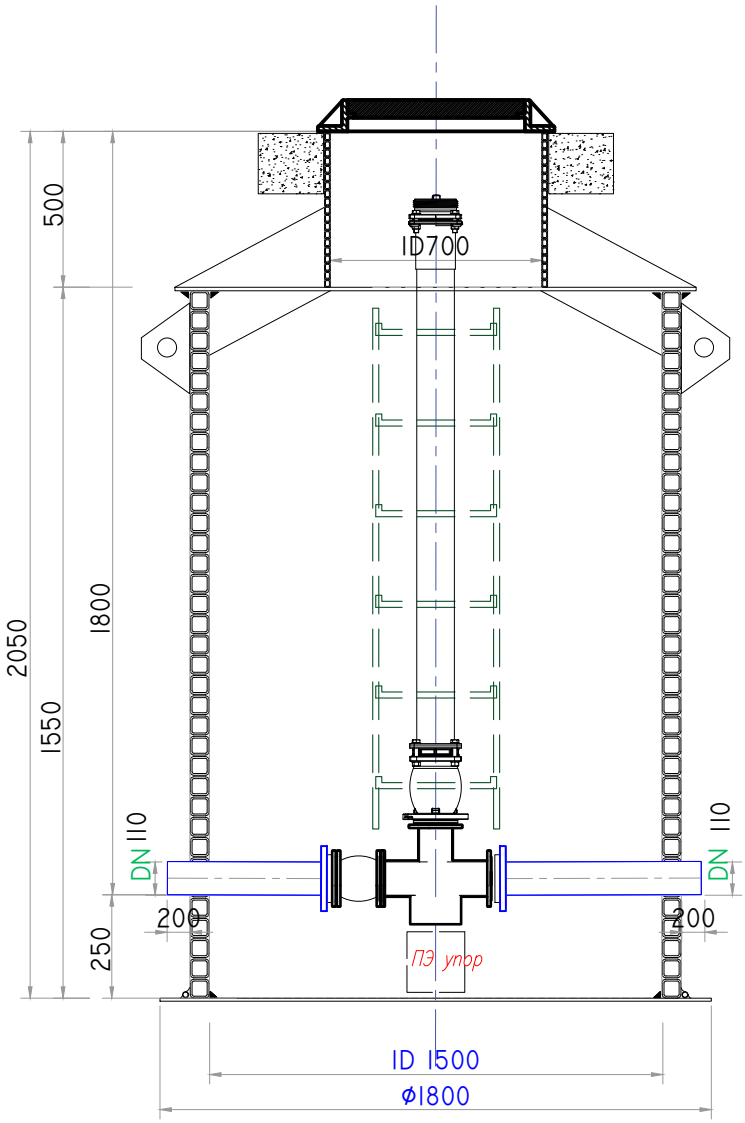

Вид сверху

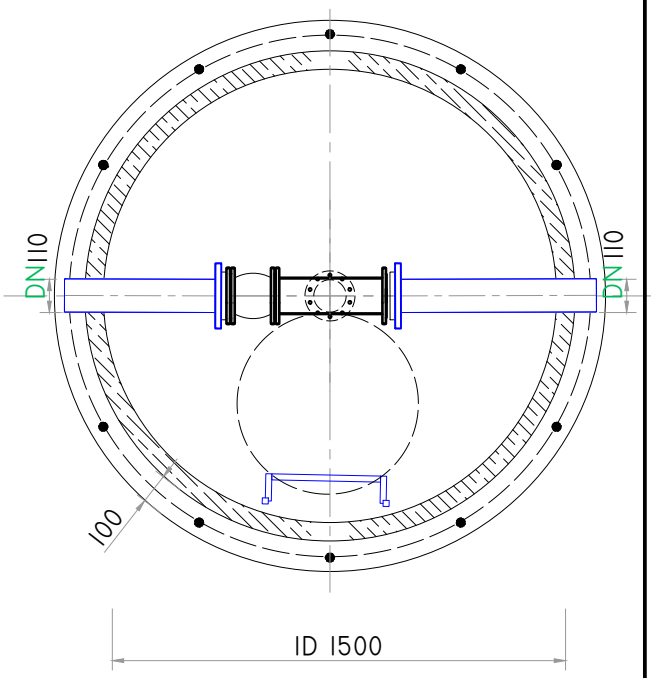

	Пояснения для завода изготовителя
1	Шахта труба СВТ ID 1500 L=1550 мм SN2
	Горловина труба СВТ ID700 L=500 мм
2	Патрубки выполнить :
	труба ПЭ100 SDR11 DN110
3	Днище колодца обварить двумя швами
4	Днище колодца : лист ПЭ 12±2мм

	Комплект поставки	
1	Колодец ПЭ безлотковый	1компл
2	Лестница тип AL	1шт
3	Люк чугун ТМ(Д400) В.1–60	1шт
4	Форма для бетонирования ПЭ	1шт
5	Пож гидрант Hawle	1шт
6	Пож подставка фланц DN100	1шт
7	Втулка ПЭ DN110	2шт
8	Фланец DN100 PN16 System2000	2шт
9	Сейсмокомпенсатор фланц DN100	1шт
10		
11		
12		

Согласовано

Взам. инв. N

Подл. и дата

Инв. N подл.

Изм.	Кол.уч.	N док.	Подп.	Дата
				15.02
Разработал				13.02
Рук. группы				
Н.контроль				
Утвердил				

ШИФР 4066.23

Объект: _____

Стадия	Лист	Листов
П	5	–

Колодец ПГ–1

МАГНАТ торгово-промышленная компания