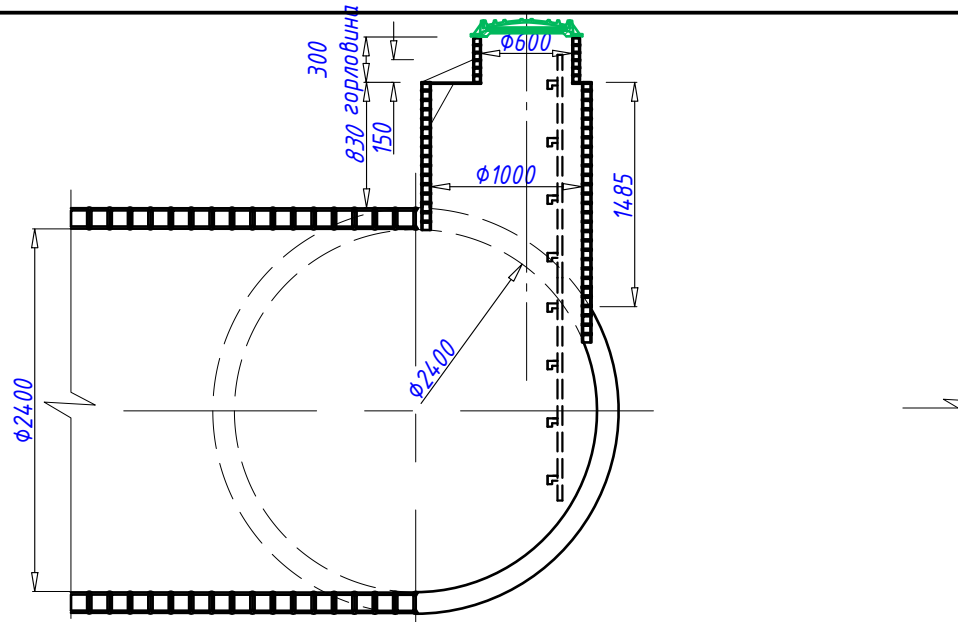

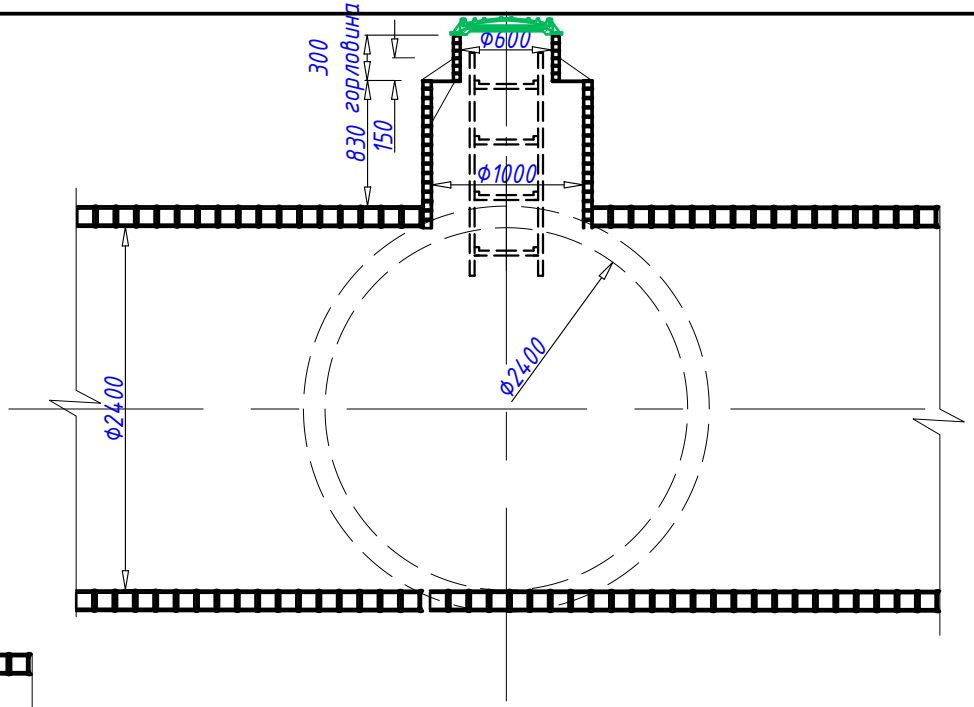

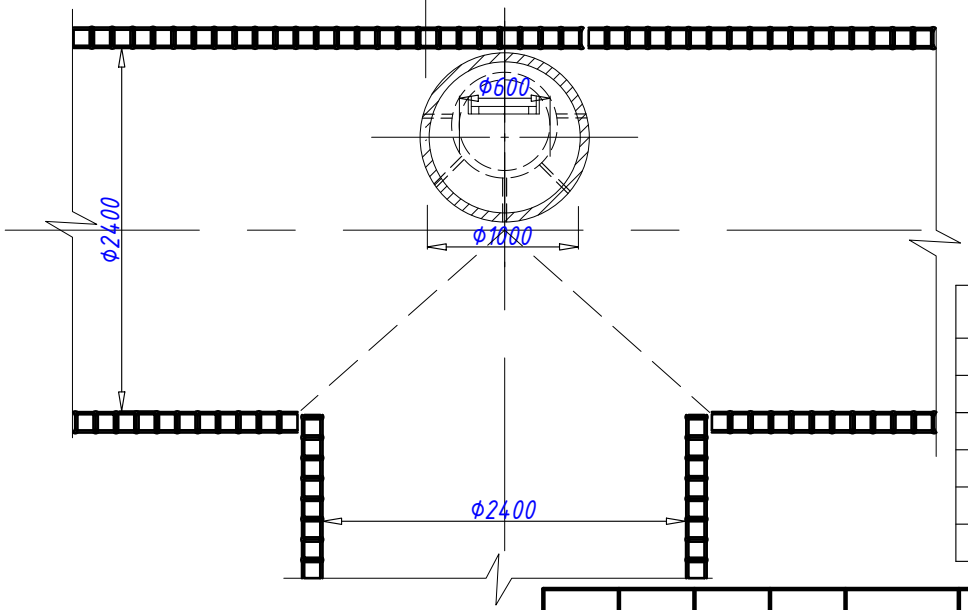

№	Пояснения
1	Шахта труба СВТ ID 1000 L=1500мм
2	Горловина труба СВТ ID 600 L=300мм
3	Допуски по линейным и диаметральным размерам ±3%
4	* - размер для справки
5	Ребра жесткости выполнить из листа ПЭ 10±2мм снаружи и изнутри через 45°
6	

Изм.	Кол. уч	Лист	№ док.	Подп.	Дата
Разработал		Лёзов А.П.			
Т. контроль					
Н. контроль					
Утв.					

Шифр: _____

Объект: _____

Стадия	Лист	Листов
РД	1	1

Паспорт изделия : Тангенциальный колодец

МАГНАТ торгово-промышленная компания

Взам. инв. №

Подпись и дата

Инв. № подл.